



VIA MACULANI

Perimetro sviluppo sotterraneo ala Maculani

Ascensore/scale PEDONI

Entrata AUTO al parcheggio

Rotonda sotterranea

Ascensore/scale PEDONI

Uscita AUTO al parcheggio

CAMPO DATURI

Ascensore/scale PEDONI

VIALE SANT'AMBROGIO

Perimetro sviluppo sotterraneo ala Risorgimento

Ascensore/scale PEDONI

VIALE RISORGIMENTO


Parcheggio sotterraneo piazzale Milano
 Ipotesi di progetto a cura del Comitato 2Piazze

■ Capacità totale 348 posti auto
 Ala Maculani 1 piano sotterraneo totale 116 posti auto
 Ala Risorgimento 2 piani sotterranei totale 232 posti auto



Parcheggio sotterraneo piazzale Milano
 Ipotesi di progetto a cura del Comitato 2Piazze


■ LIVELLO STRADA

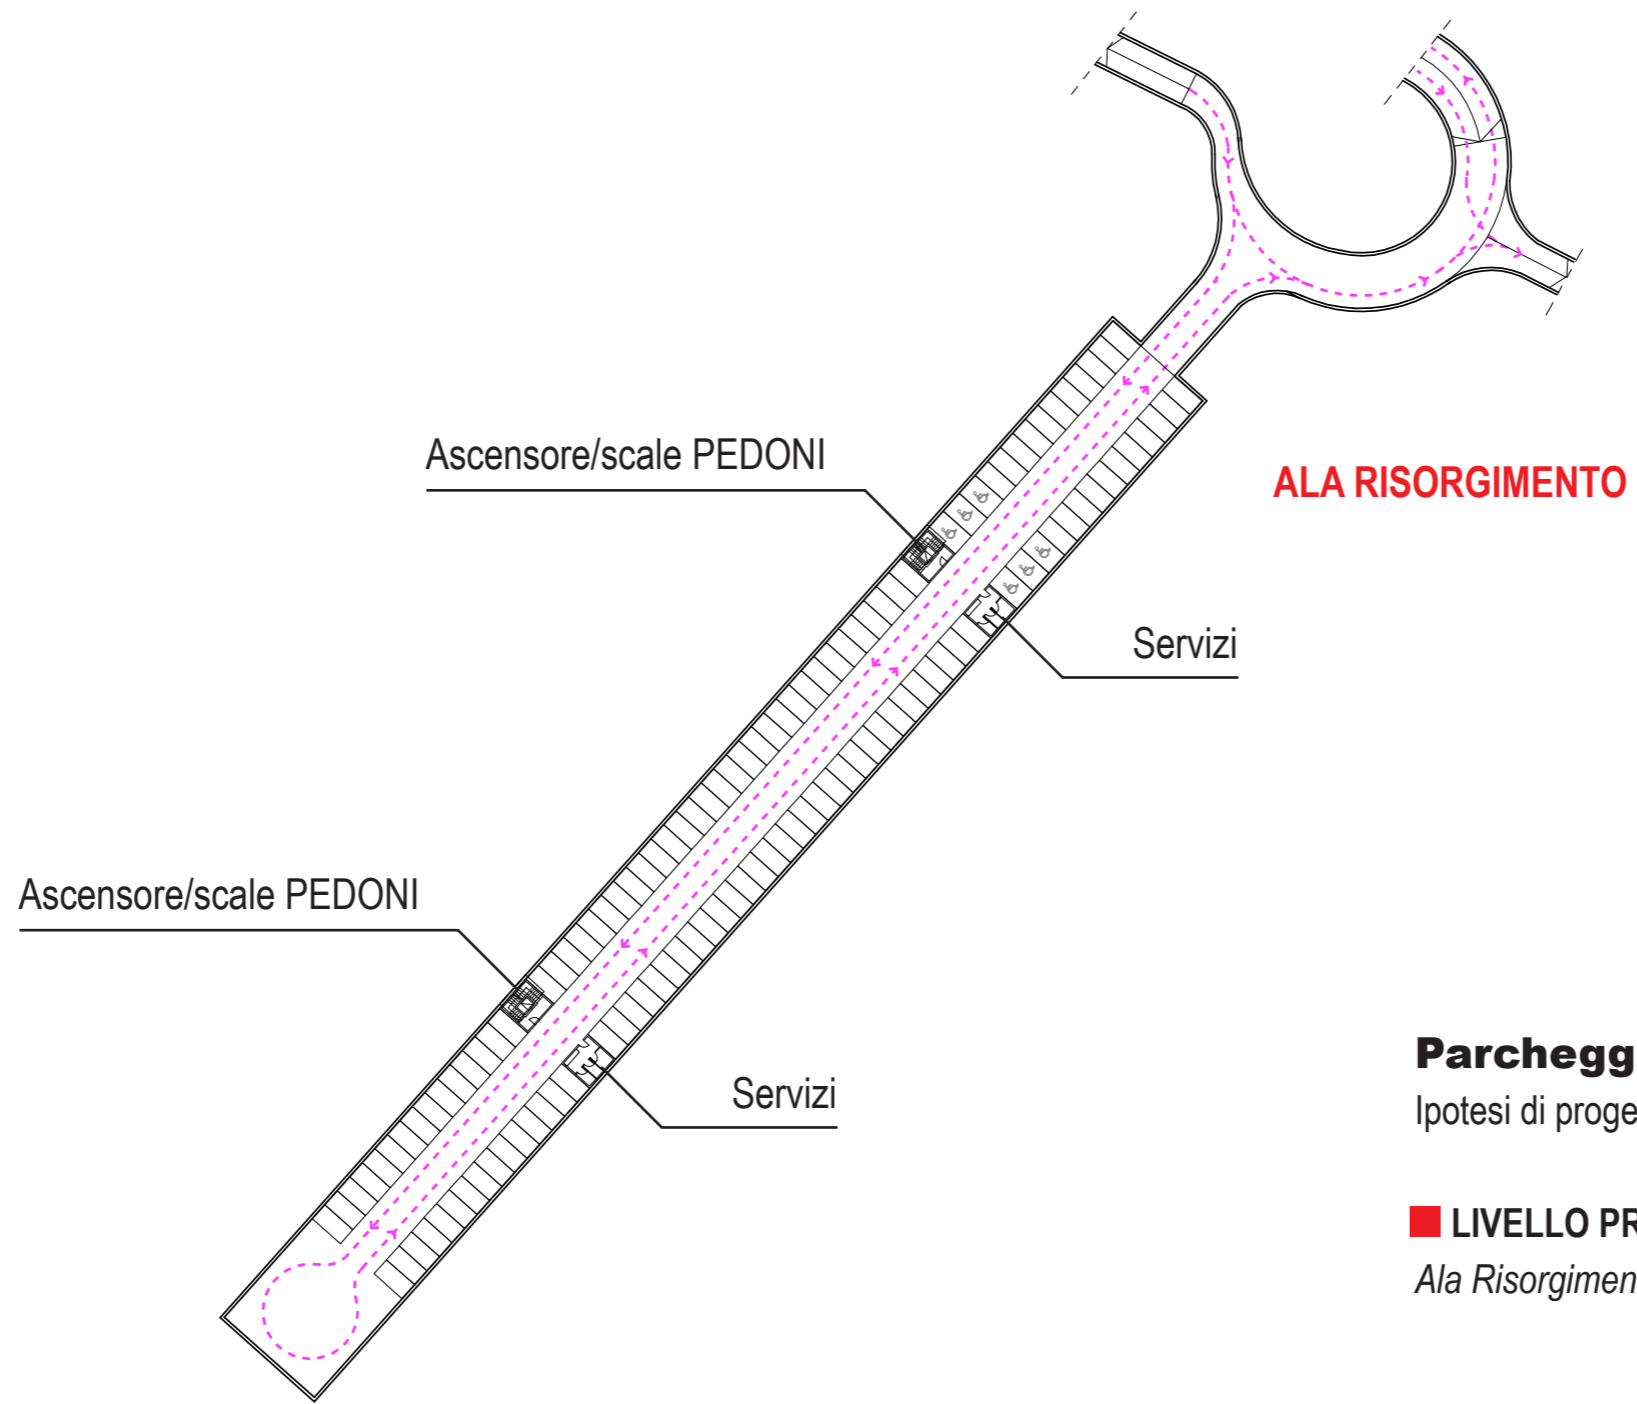

ALA RISORGIMENTO

Parcheggio sotterraneo piazzale Milano
Ipotesi di progetto a cura del Comitato 2Piazze

■ **LIVELLO PRIMO INTERRATO**
Ala Risorgimento - 116 posti auto

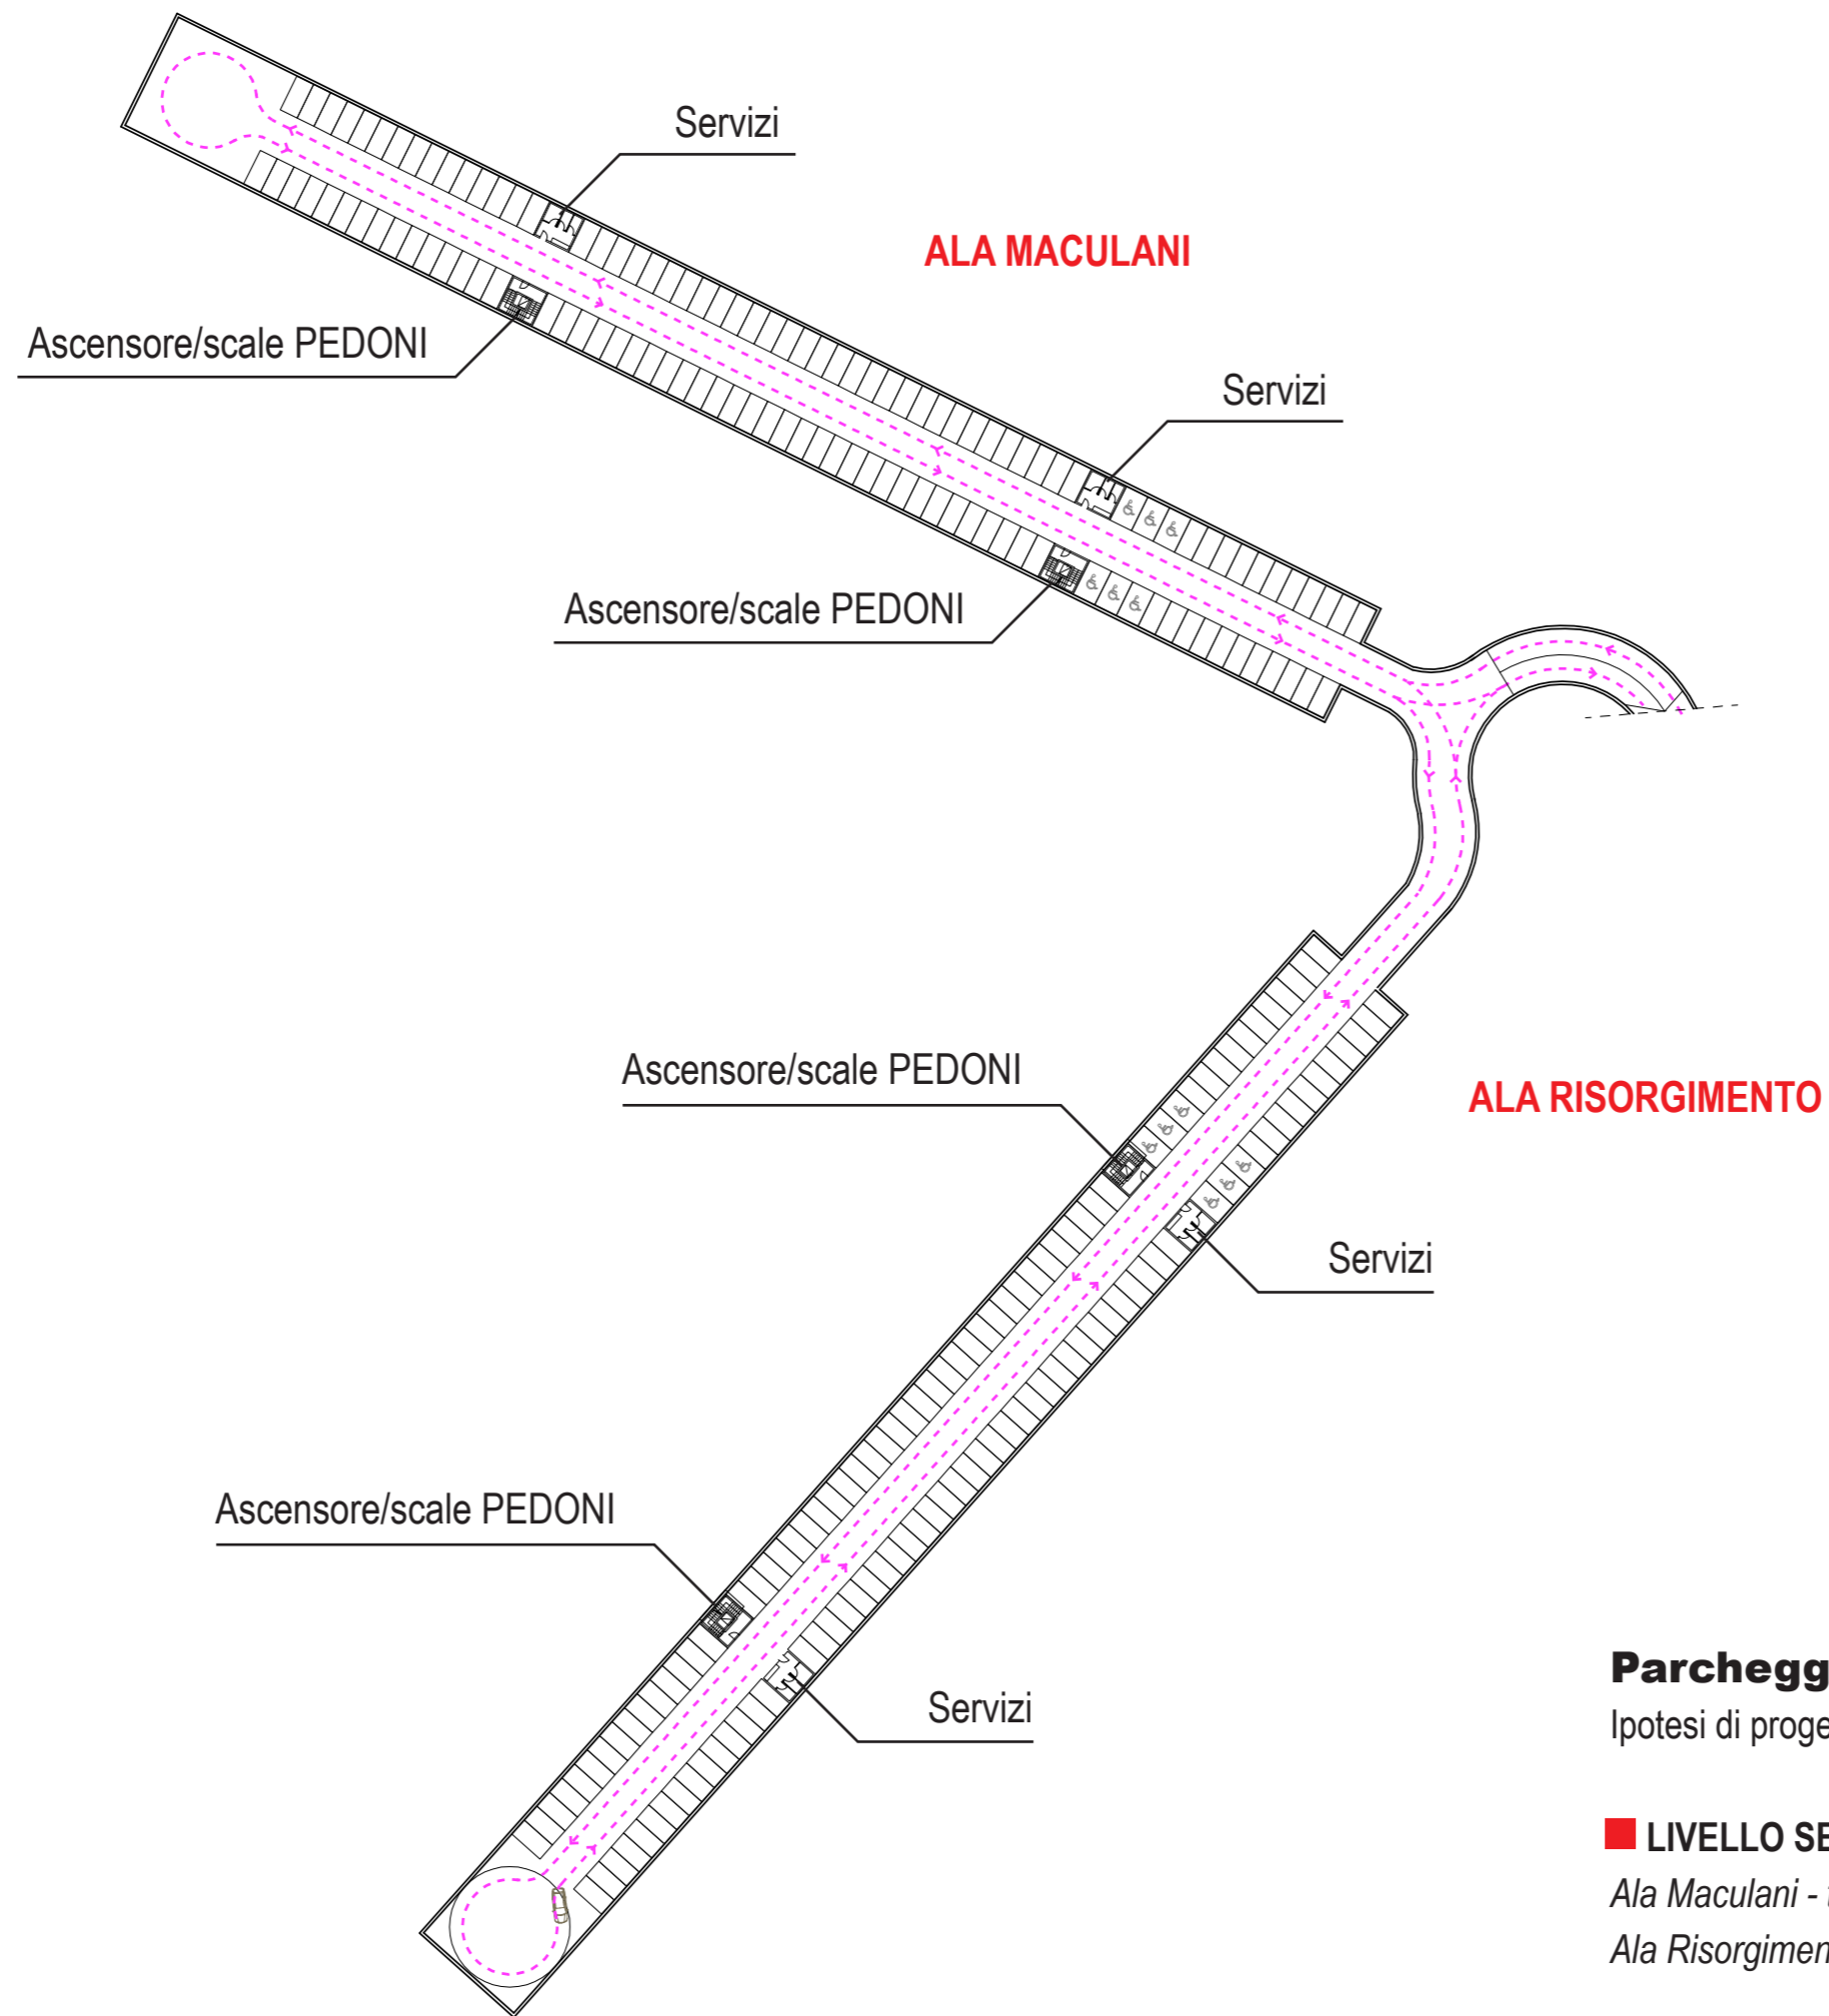


Parcheggio sotterraneo piazzale Milano

Ipotesi di progetto a cura del Comitato 2Piazze

■ **LIVELLO SECONDO INTERRATO**

Ala Maculani - totale 116 posti auto

Ala Risorgimento - totale 116 posti auto

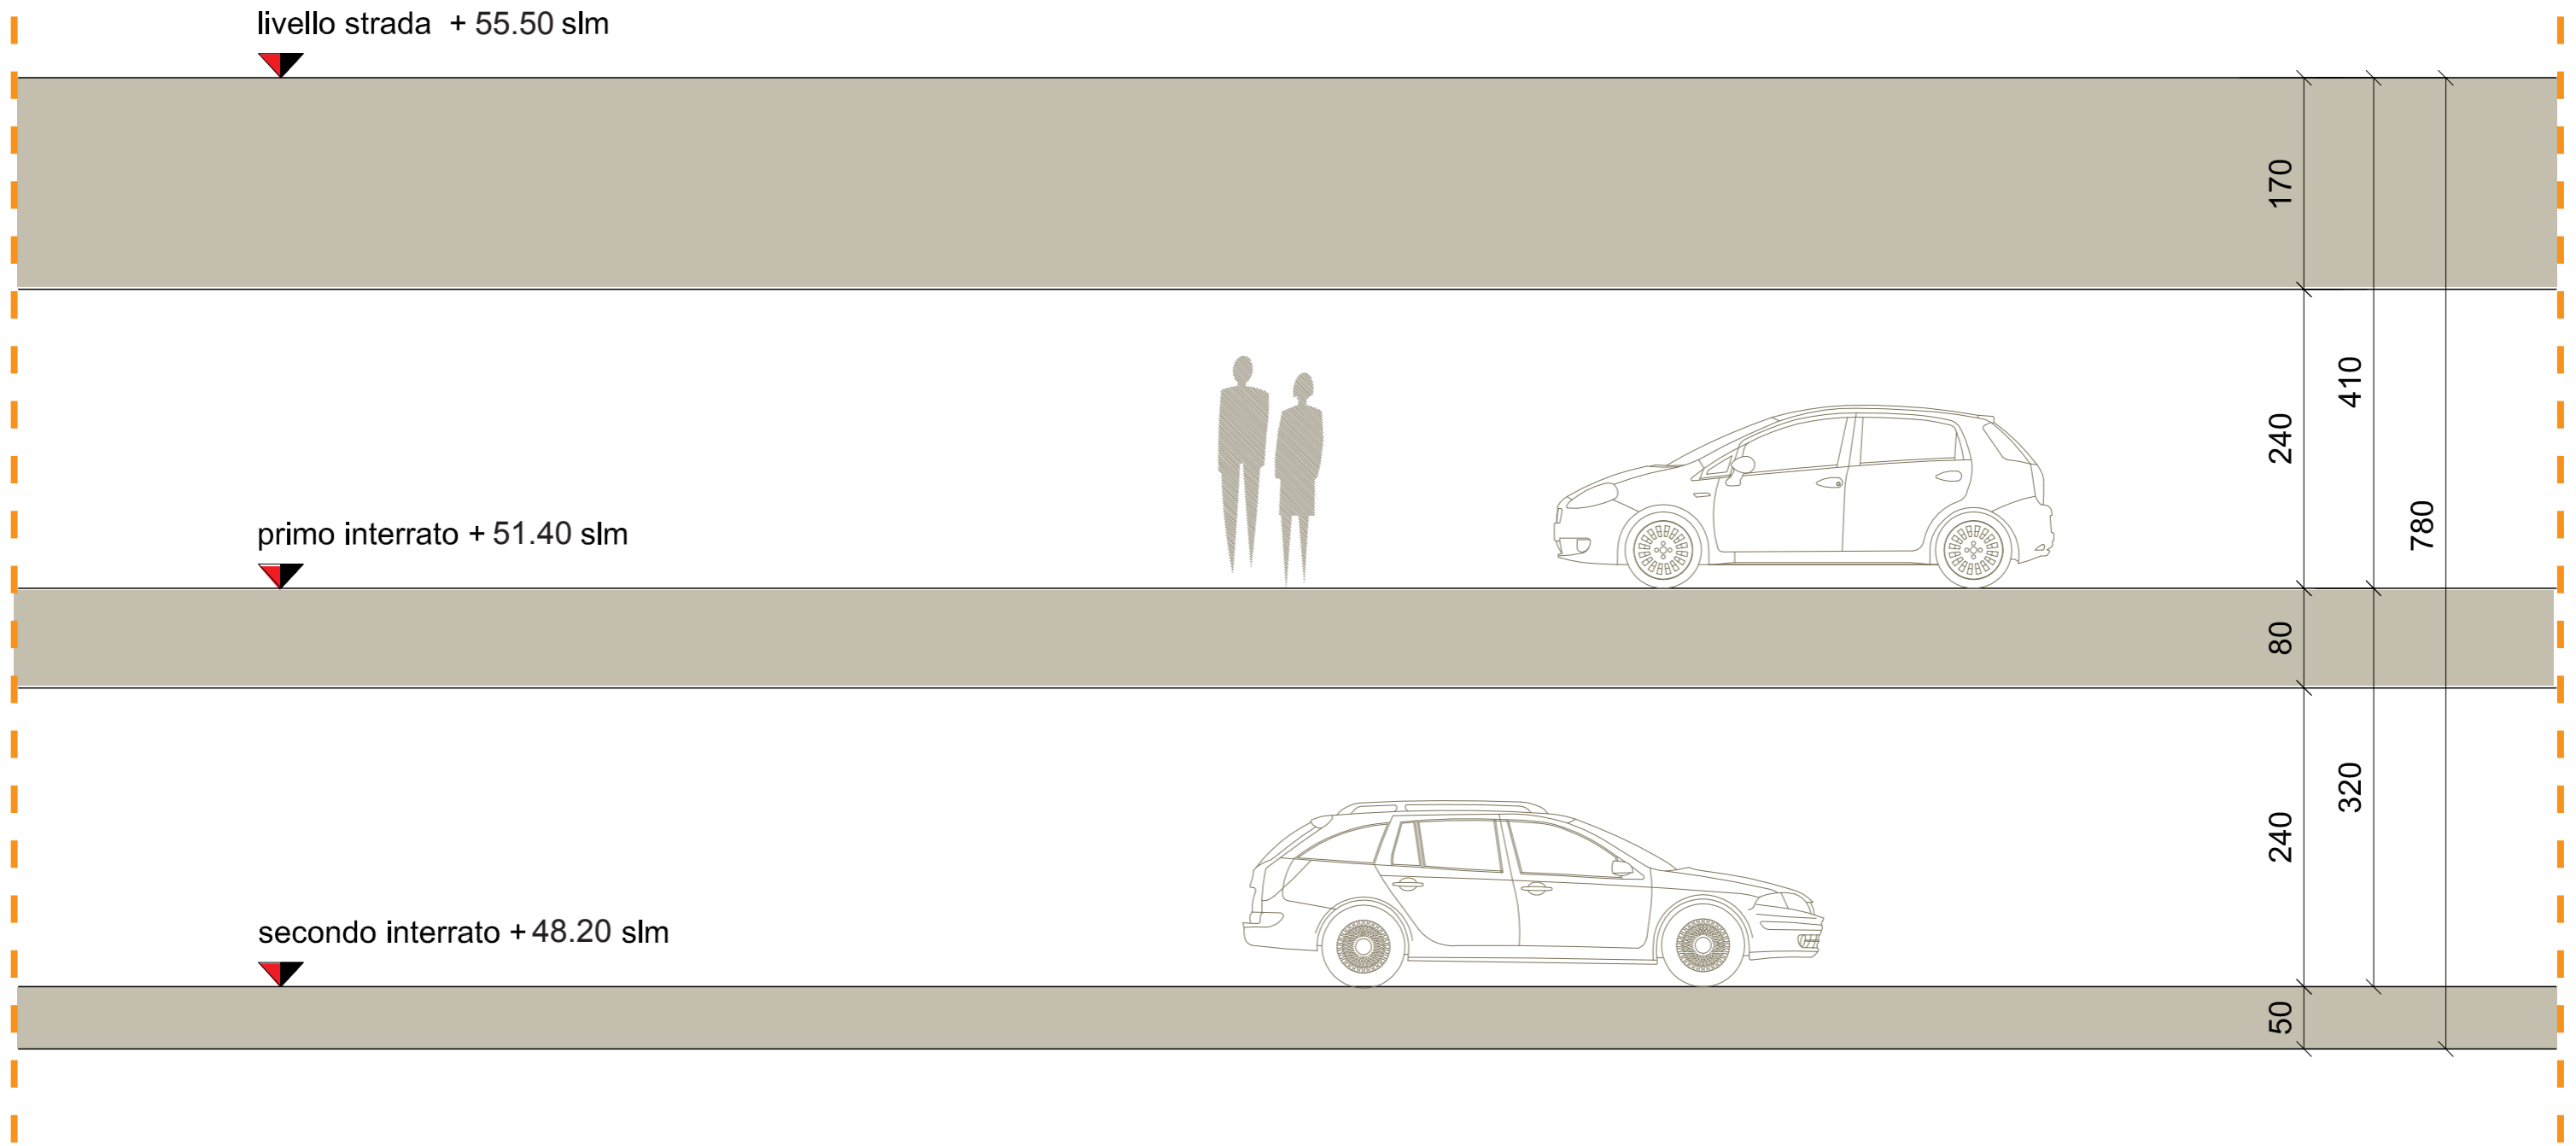

Parcheggio sotterraneo piazzale Milano

Ipotesi di progetto a cura del Comitato 2Piazze

■ SEZIONE LIVELLI